

COMUNE DI CAPPELLE SUL TAVO

Provincia di Pescara


REALIZZAZIONE CENTRO DI RACCOLTA
 AI SENSI DEL D.M. 8 APRILE 2008 E SS.MM.II.
 PROGETTO DEFINITIVO-ESECUTIVO

Richiedente: GLOBAL SERVICES Coop. Sociale
 Amministratore/Referente: FERREO GIANLUCA



Progettazione: GEOMETRIC SYSTEM srlcr

Direzione Lavori: GEOMETRIC SYSTEM srlcr

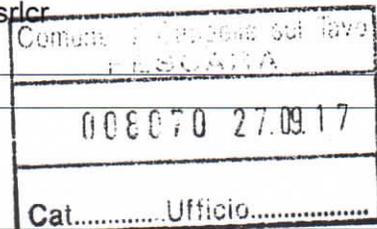

Impresa Esecutrice:

- | | | | |
|---|----------------------|---|-------------------------|
|  | Edificio servizi |  | Accumulo - decantazione |
|  | Manovra |  | Rilancio prima pioggia |
|  | Container |  | Disoleatura |
|  | Pendenza acqua |  | Filtrazione |
|  | Disoleatore |  | Caditoia |
|  | Griglia |  | By-pass |
|  | Tubazione |  | Uscita |
|  | Pozzetto di raccordo | | |

data:


Settembre 2017

oggetto dell'elaborato:

TAVOLA 5

SMALTIMENTO ACQUE
 METEORICHE

SCALA: 1:200

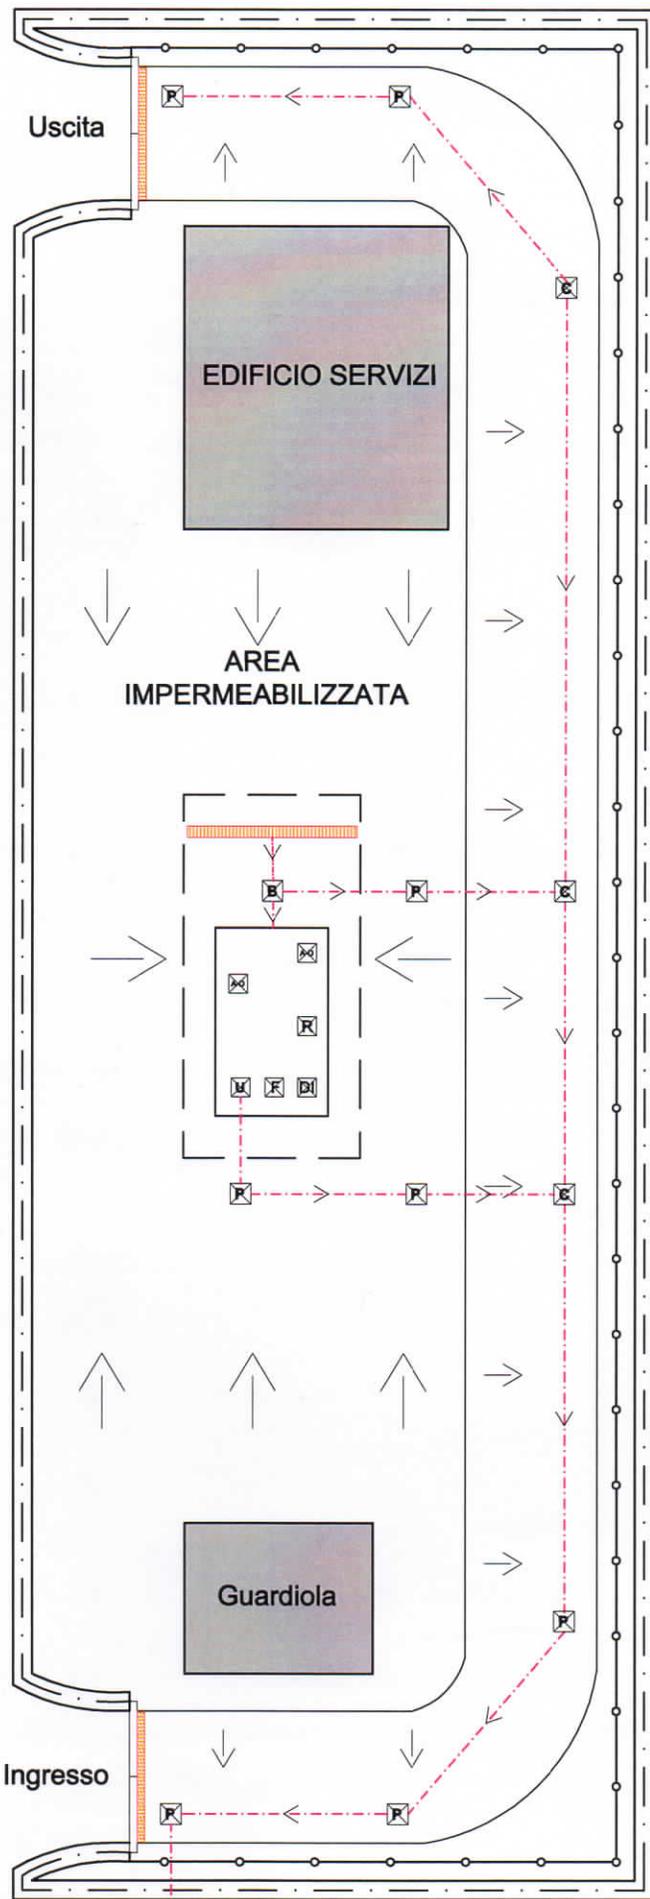

Uscita

EDIFICIO SERVIZI

AREA IMPERMEABILIZZATA

Guardiola

Ingresso

Strada comunale

Fogna comunale