

COMUNE DI CAPPELLE SUL TAVO
 Provincia di Pescara
**REALIZZAZIONE CENTRO DI RACCOLTA
 AI SENSI DEL D.M. 8 APRILE 2008 E SS.MM.II.**

Richiedente: GLOBAL SERVICES Coop. Sociale
 Amministratore/Referente: FERREO GIANLUCA

Progettazione: GEOMETRIC SYSTEM s.r.l.

Direzione Lavori: GEOMETRIC SYSTEM s.r.l.

Impresa Esecutrice:



data:
 Giugno 2016


oggetto dell'elaborato:

TAVOLA 6


PARTICOLARI COSTRUTTIVI

SCALA: 1:10 - 1:20


PAVIMENTAZIONE TIPO B - ZONA ISOLA CONTAINER E RAEE
 SCALA 1:10

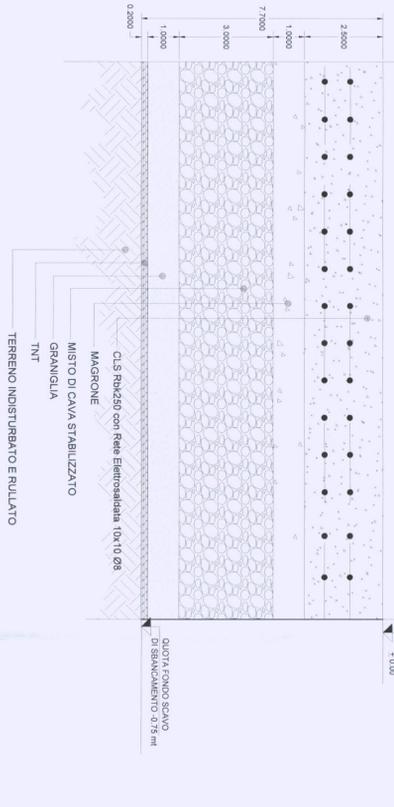


PAVIMENTAZIONE TIPO A - PIAZZALE/VIABILITA' INTERNA
 SCALA 1:10

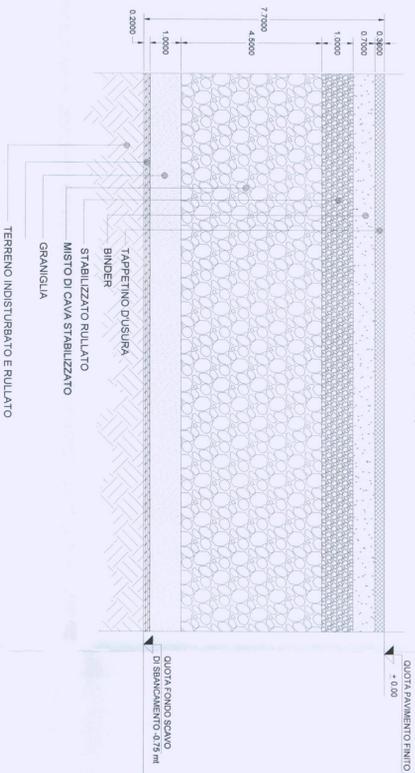


PIANTA COPERTURE

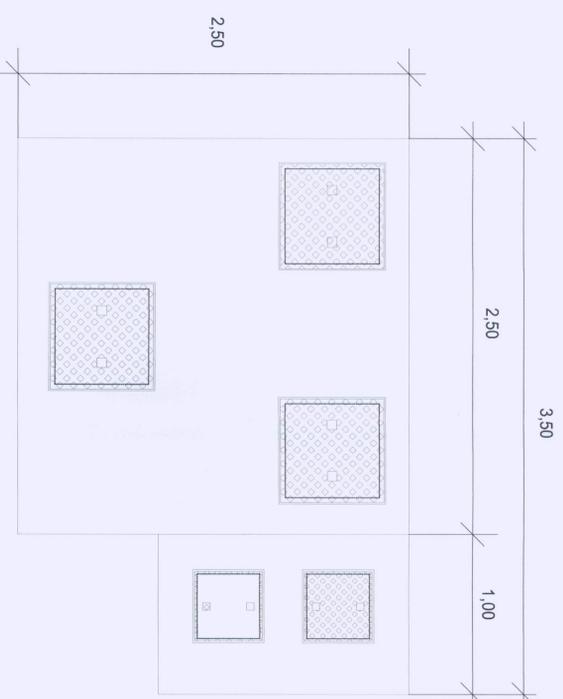


PARTICOLARE VASCA E TRATTENIMENTO ACQUE SCALA 1:20

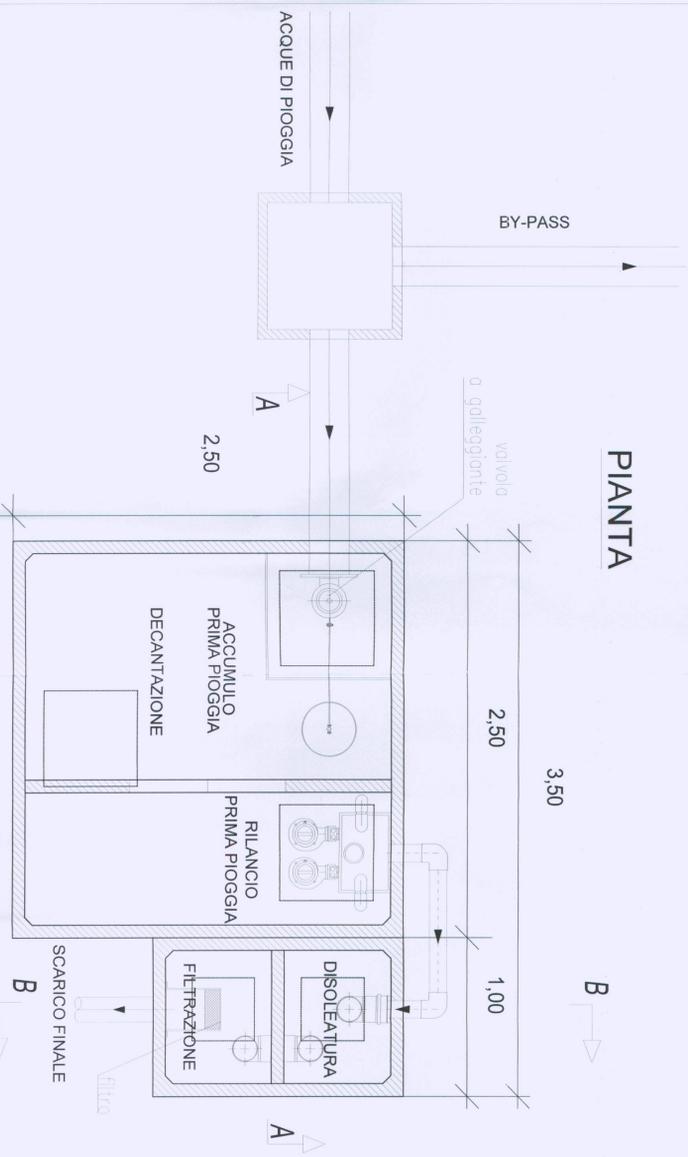


SEZIONE A-A

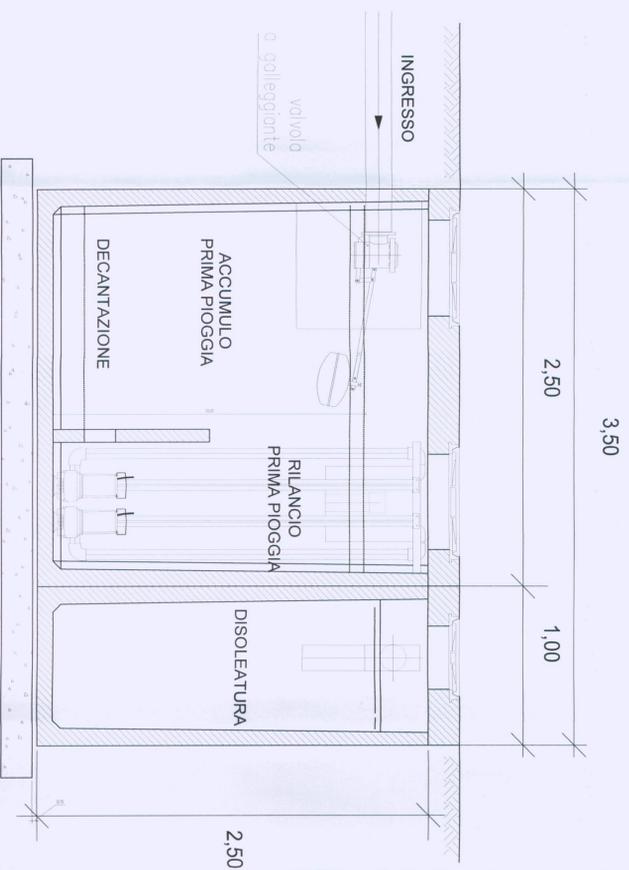


SEZIONE B-B

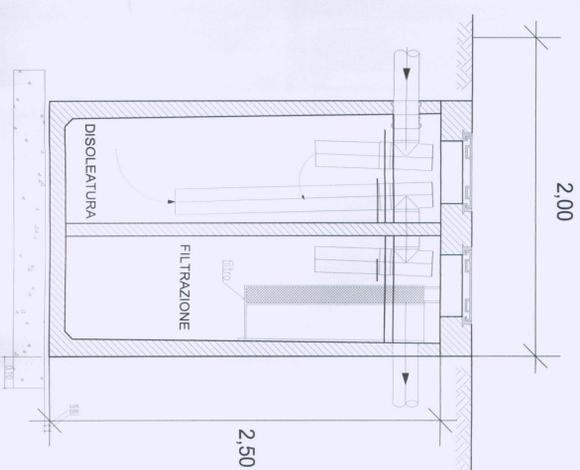

**PARTICOLARE SEZIONE TIPO E
 CARPENTERIA RECINZIONE**
 SCALA 1:20

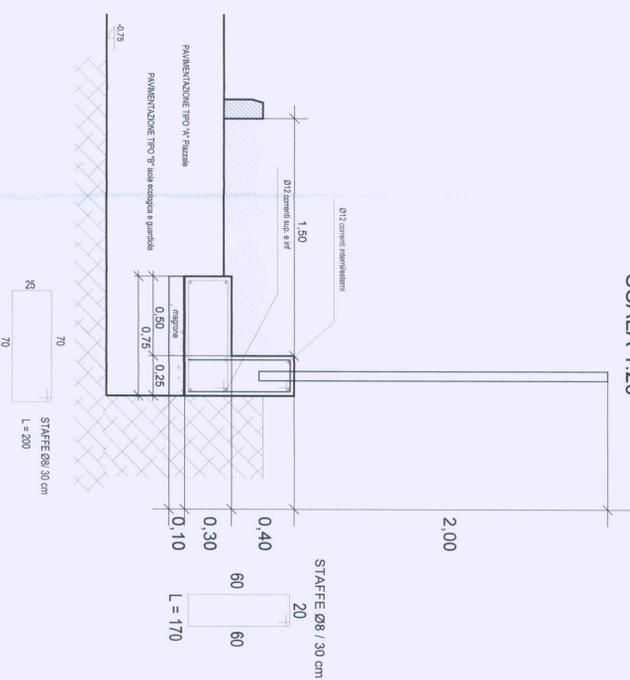

PARTICOLARE CANALETTA GRIGLIATA
 SCALA 1:10

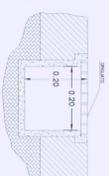

PARTICOLARE CADITOIA STRADALE
 SCALA 1:10

