

COMUNE DI CAPPELLE SUL TAVO

Provincia di Pescara



Programma Integrato di Intervento

Com. di Capelle sul Tavo
PESCARA
01/6806 13.07.8
Cat. Affilia.

(art. 30bis, LR 18 / 83 e succ. mod. e integr.)

ELABORATI DI PROGETTO

(con documentazione integrativa relativa al parere CEC pratica n. 10/2018)

Tav.

07

Sezioni di progetto

SCALA 1: 20

Il Sindaco: dott.ssa Maria Felicia Maiorano Picone

COMMISSIONE EDILIZIA

Nella seduta del 7 AGO 2018

esprime PARERE

FABRILMENTE CONDIZIONATO

Il Responsabile dell'ufficio tecnico

Arch. Giuseppe Spoleti

Il Segretario

Il Presidente

Il Progettista: Arch. Maria Filomena Maggio
Via Giuseppe Falucci, 8
65129 PESCARA




LUGLIO 2018


Collaboratori: Arch. Anna Rostani

- a) Strato di fondazione in misto granulare
- b) Soletta di cls armato
- c) Strato di asfalto colato
- d) Cordone prefabbricato in conglomerato cementizio
- e) Soletta in cls armato
- f) Soletta di appoggio in cls
- g) Muro di sostegno prefabbricato in c.a.
- h) Tubo per drenaggio del terreno
- i) Tubazione per condotte di scarico Ø 400mm
- l) Cavidotto flessibile corrugato Ø 140mm
- m) Plinto per palo illuminazione
- n) Coperchio prefabbricato per pozzetti
- o) Pozzetto di raccordo pedonale
- p) Chiusino in ghisa sferoidale
- q) Guaina tattile per non vedenti
- r) Griglia zincata di chiusura pozzetto
- s) Tubo per rete idrica esistente


DETT. A

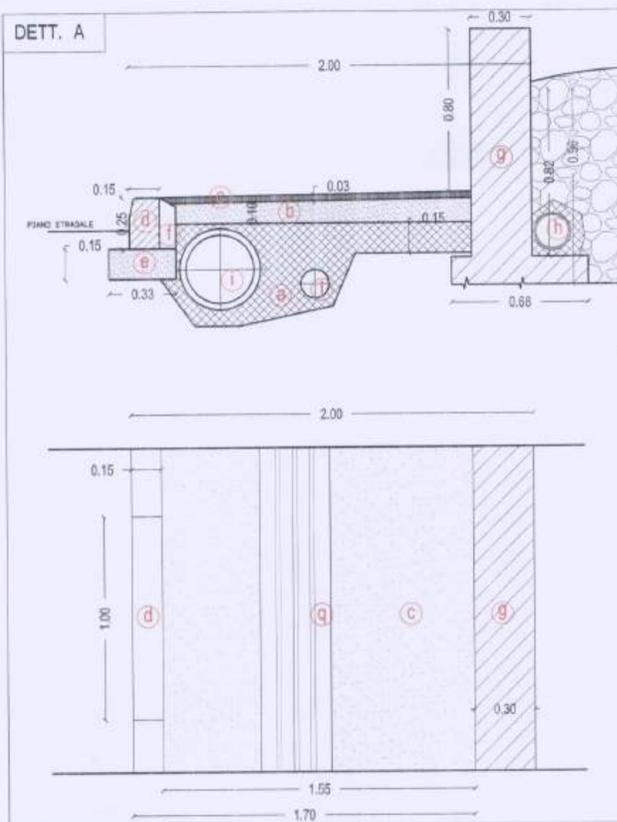

DETT. B

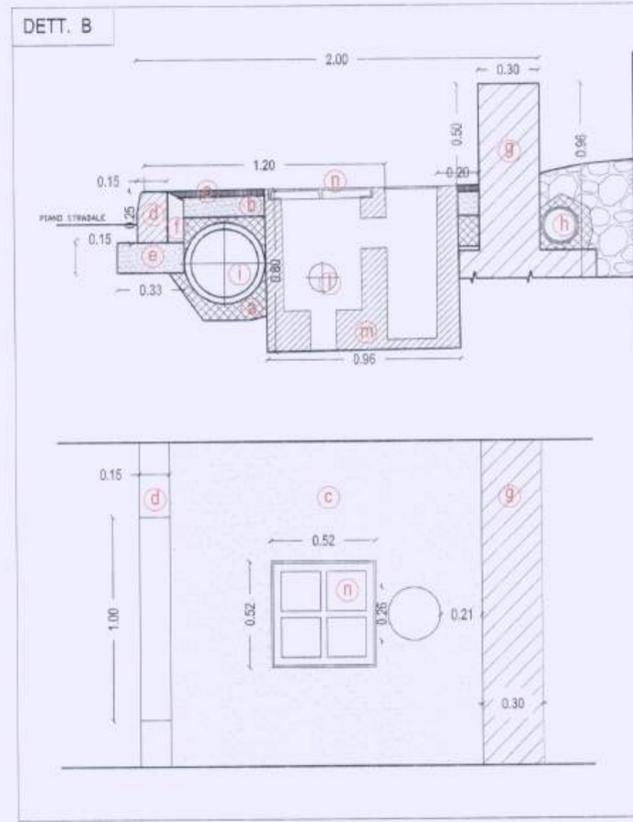

DETT. C

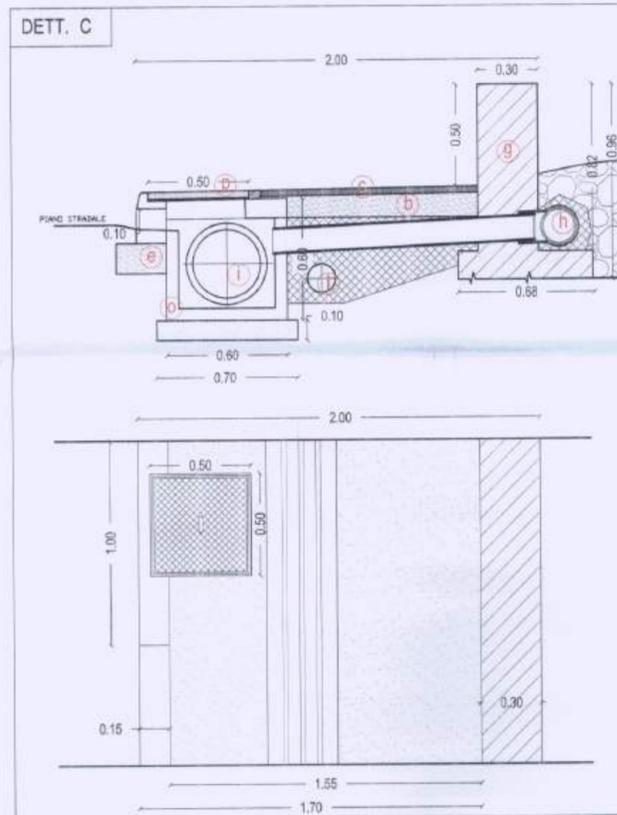

DETT. D

