


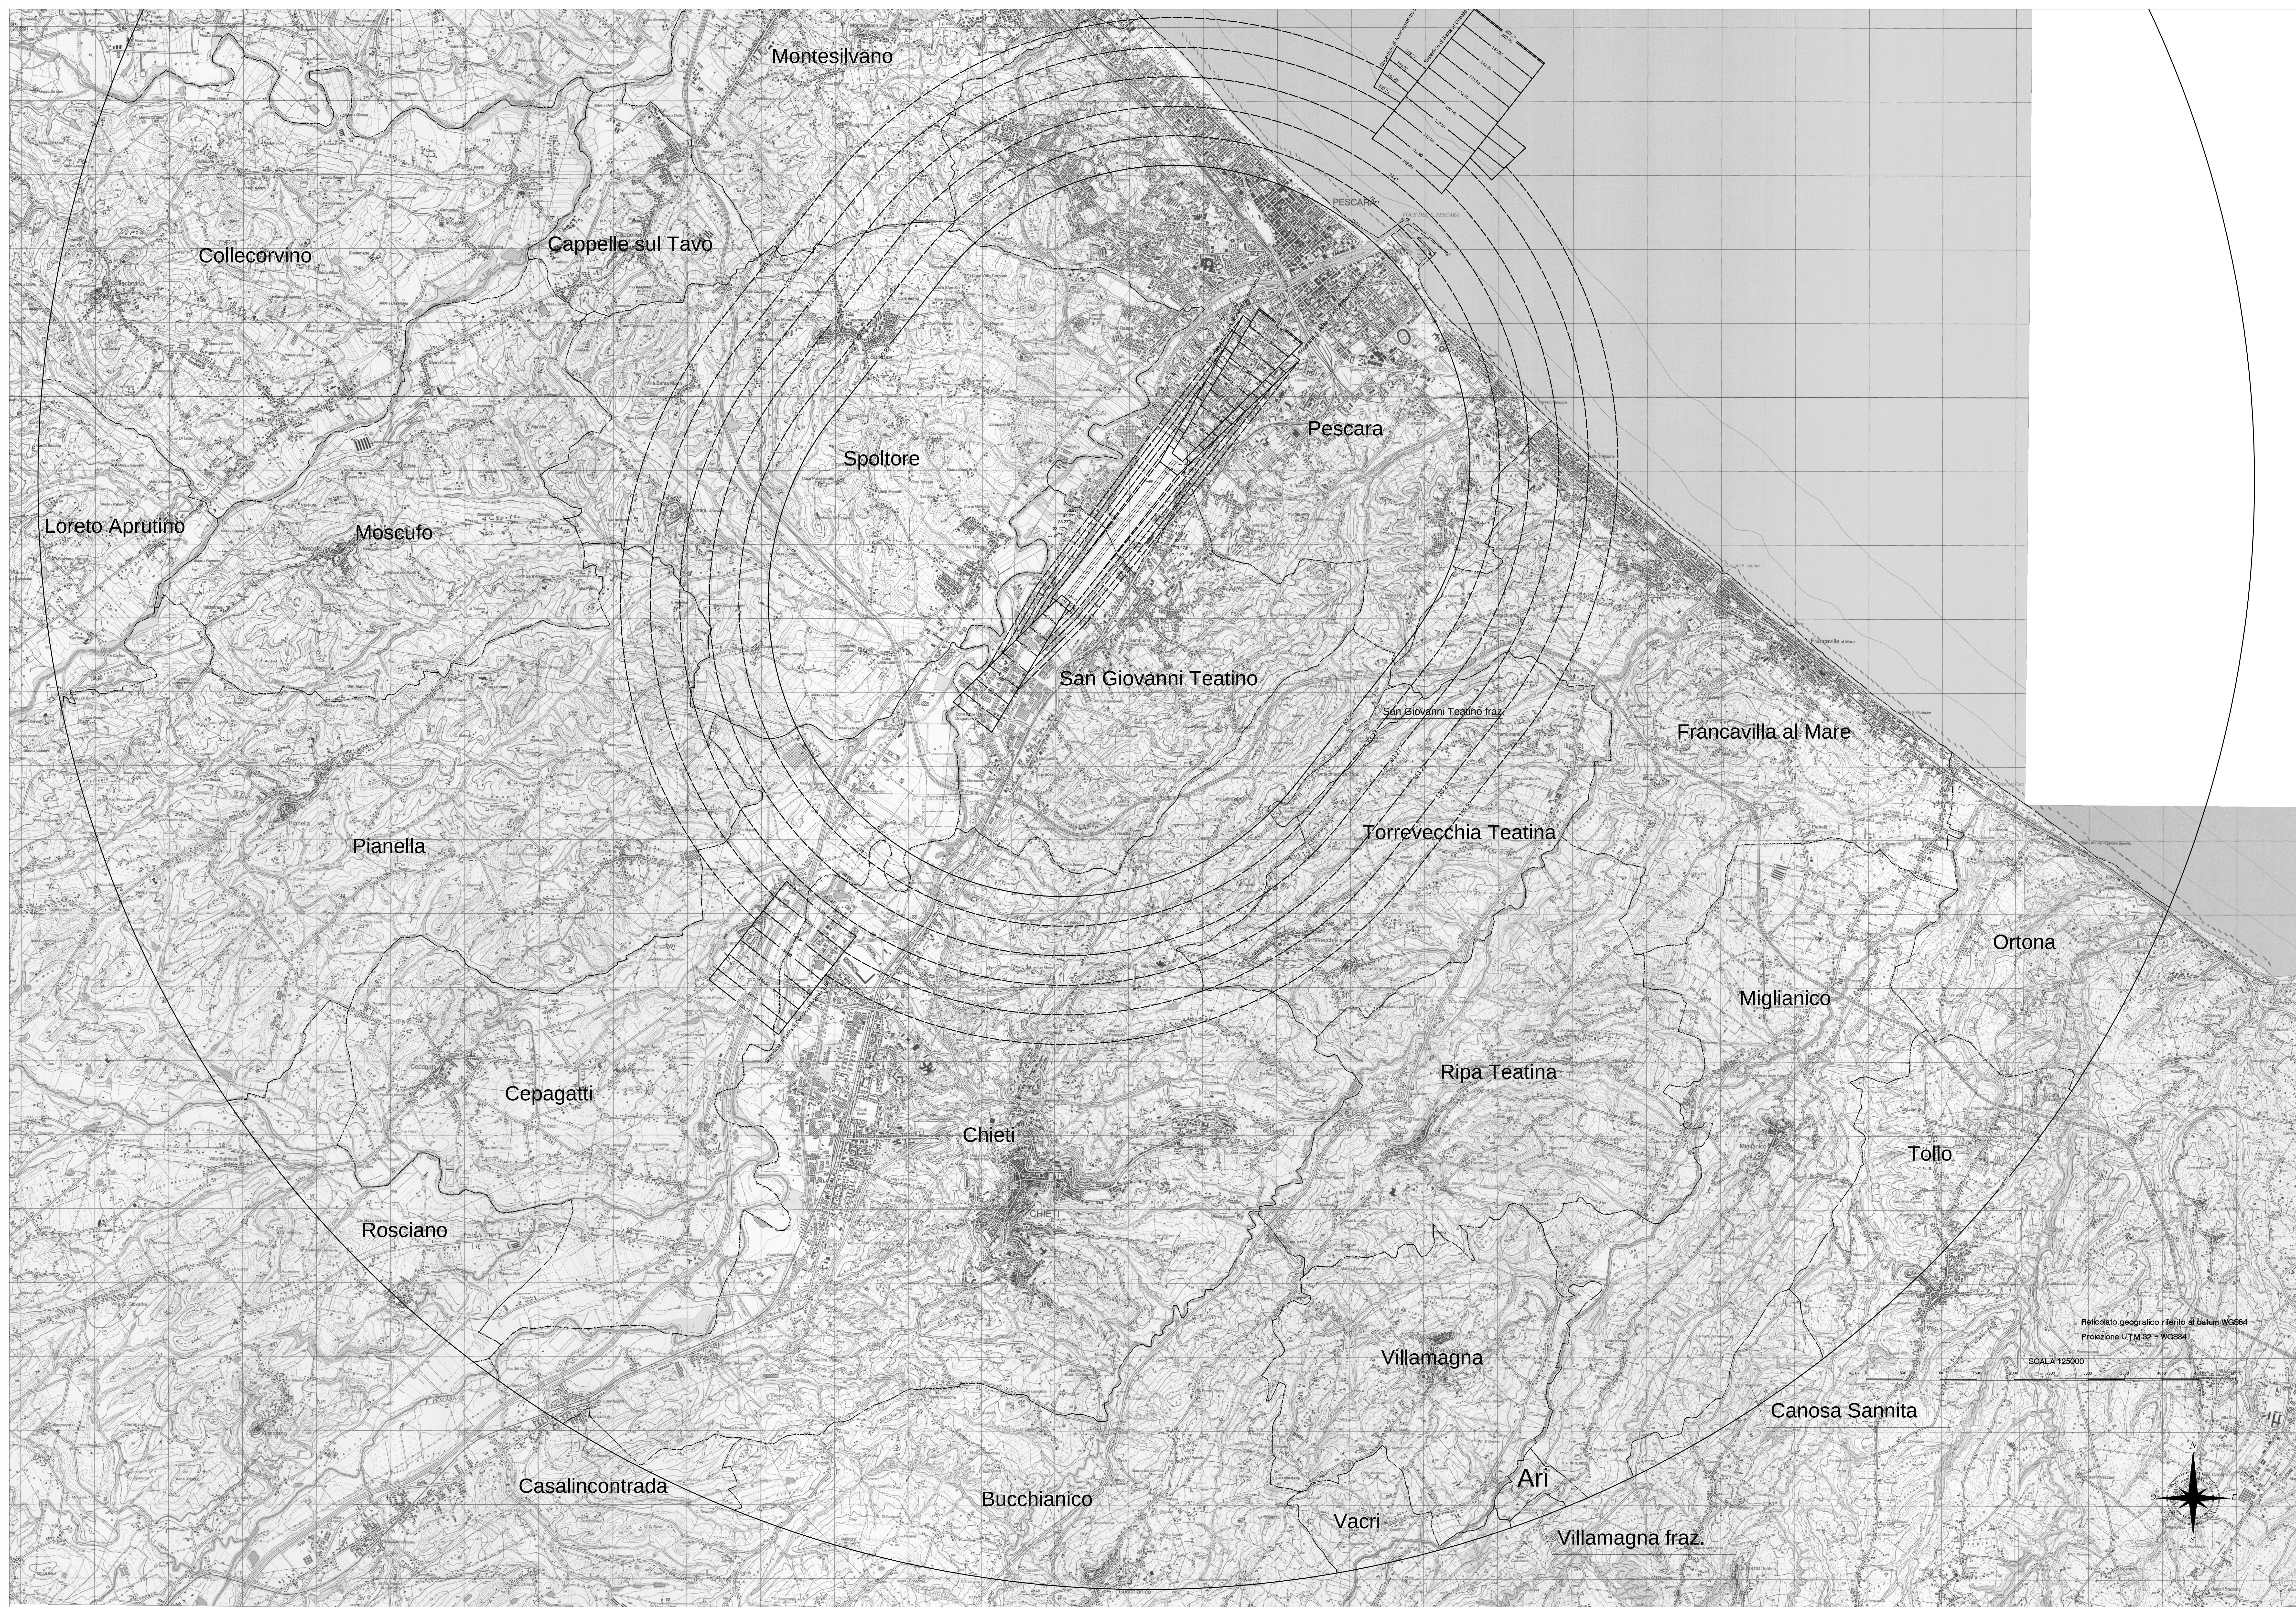

LEGENDA	
	Superficie di Inviluppo
	Confini amministrativi
	Confine sedime aeroportuale

DISTANZE DICHIARATE				
RWY	TORA (m)	TODA (m)	ASDA (m)	LDA (m)
04	2.419	2.419	2.419	2.314
22	2.419	2.479	2.419	2.231

QUOTE DI RIFERIMENTO
(m.s.l.m.)

RWY	Soglia	Fine pista
04	14.11	14.48
22	8.27	7.90

DATI TECNICI DELL'AEROPORTO

Nome: AEROPORTO D'ABRUZZO
Sigla ICAO: LIBP
Sigla IATA: PSR
Classificazione ICAO: Categoria 4 C
Categoria antincendio: VIII ICAO
Pista: 04-22

- RWY 22 dotata di ILS-DME Cat. I serie 4000
- VOR - DME
- Radiogoniometro VHF
- Aiuti visivi luminosi:
- RWY 22 sentiero di avvicinamento in Cat I
- PAPI per RWY 22, IOP: VASIS per RWY 22
- PAPI per RWY 04
- Faro di Aerodromo
- Impianto luci pista RWY 22 in Cat I



PROGETTO

MAPPE DI VINCOLO
LIMITAZIONI RELATIVE AGLI OSTACOLI ED AI PERICOLI PER LA
NAVIGAZIONE AEREA (Art. 707 commi 1, 2, 3, 4 Codice della
Navigazione)

COMMITTENTE



SOCIETA' ABRUZZESE
GESTIONE AEROPORTI

S.A.G.A. s.p.a.
00144 ROMA - VIA TIBURTINA km 229,300
Tel. 06/5424200 - Telefax 06/5424254

Post Holder della progettazione
Ing. Piero Righi

PROGETTISTA INCARICATO



AIRPORT ENGINE

Studio Associato degli Ingegneri

Il. Antonini e F. Geronzi

Piazza Italia 12 - 00186 ROMA

C.F. e P.IVA 10193751000



TITOLO

PLANIMETRIA GENERALE
INVILUPPO
SUPERFICI DI DELIMITAZIONE OSTACOLI

ELABORATO N.

PG02.02

APPROVAZIONE ENAC

ENAC
Protocollo del 17/06/2014

0064260/PROT

Scala	1:25000	Revisioni	0	1	2	3
-------	---------	-----------	---	---	---	---

Data: settembre 2014

E' consentita la riproduzione e l'utilizzo solo dopo autorizzazione scritta del progettista